



ประกาศองค์การบริหารส่วนตำบลโป่งงาม  
เรื่อง การจัดซื้อจัดจ้าง ตามโครงการก่อสร้างเสาธง ศูนย์พัฒนาเด็กเล็กบ้านดง  
ประจำปีงบประมาณ พ.ศ.๒๕๖๓ โดยวิธีเฉพาะเจาะจง

ด้วย องค์การบริหารส่วนตำบลโป่งงาม มีความประสงค์จะจัดซื้อจัดจ้าง ตามโครงการก่อสร้าง  
เสาธง ศูนย์พัฒนาเด็กเล็กบ้านดงประจำปีงบประมาณ พ.ศ.๒๕๖๓ โดยวิธีเฉพาะเจาะจง โดยมีรายละเอียดดังนี้

๑. รายการพัสดุที่ต้องการจัดซื้อจัดจ้าง

ลำดับ	รายการ	จำนวน	หน่วยนับ
๑	เสาธง ศพด. ๑ จุด	๑	โครงการ

๒. วงเงินงบประมาณ ๑๔,๕๐๐.๐๐ บาท (หนึ่งหมื่นสี่พันห้าร้อยบาทถ้วน)

๓. ราคากลาง ๑๔,๕๐๐.๐๐ บาท (หนึ่งหมื่นสี่พันห้าร้อยบาทถ้วน)

๔. คุณสมบัติของผู้เสนอราคา

๔.๑ มีความสามารถตามกฎหมาย และมีอาชีพขายพัสดุหรือรับจ้าง ตามโครงการดังกล่าว

๔.๒ ไม่เป็นบุคคลล้มละลาย

๔.๓ ไม่อยู่ระหว่างเลิกกิจการ

๔.๔ ไม่เป็นบุคคลซึ่งอยู่ระหว่างถูกระงับการยื่นข้อเสนอหรือทำสัญญากับหน่วยงานของรัฐไว้  
ชั่วคราว เนื่องจากเป็นผู้ที่ไม่ผ่านเกณฑ์การประเมินผลการปฏิบัติงานของผู้ประกอบการตามระเบียบที่  
รัฐมนตรีว่าการกระทรวงการคลังกำหนดตามที่ประกาศเผยแพร่ในระบบเครือข่ายสารสนเทศของ  
กรมบัญชีกลาง

๔.๕ ไม่เป็นบุคคลซึ่งถูกระบุชื่อไว้ในบัญชีรายชื่อผู้ทิ้งงาน และได้แจ้งเวียนชื่อให้เป็นผู้ทิ้งงาน  
ของหน่วยงานของรัฐในระบบเครือข่ายสารสนเทศของกรมบัญชีกลาง ซึ่งรวมถึงนิติบุคคลที่ผู้ทิ้งงาน  
เป็นหุ้นส่วนผู้จัดการ กรรมการผู้จัดการ ผู้บริหาร ผู้มีอำนาจในการดำเนินงานในกิจการของนิติบุคคล  
นั้นด้วย

๔.๖ มีคุณสมบัติและไม่มีลักษณะต้องห้ามตามที่คณะกรรมการนโยบายการจัดซื้อจัดจ้าง และ  
การบริหารพัสดุภาครัฐกำหนดในราชกิจจานุเบกษา

๔.๗ ไม่เป็นผู้ได้รับเอกสิทธิ์หรือความคุ้มกัน ซึ่งอาจปฏิเสธไม่ยอมขึ้นศาลไทย เว้นแต่รัฐบาล  
ของผู้ยื่นข้อเสนอได้มีคำสั่งให้สละเอกสิทธิ์ความคุ้มกันเช่นนั้น

เกณฑ์การพิจารณาผลการยื่นข้อเสนอครั้งนี้ จะพิจารณาตัดสินโดยใช้หลักเกณฑ์ราคา  
กำหนดยื่นข้อเสนอ ภายในวันที่ ๑๓ พฤศจิกายน ๒๕๖๓ ณ งานพัสดุ กองคลัง องค์การ  
บริหารส่วนตำบลโป่งงาม หรือสอบถาม โทร. ๐๕๓-๗๐๔๕๘๒ ต่อ ๑๕

ประกาศ ณ วันที่ ๒๗ ตุลาคม ๒๕๖๓

(นายแดนชัย บุลมาง)

นายกองค์การบริหารส่วนตำบลโป่งงาม

## ใบเสนอราคา

เรียน นายองค์การบริหารส่วนตำบลโป่งงาม

1. ข้าพเจ้า ..... เลขประจำตัวผู้เสียภาษี .....  
..... อยู่เลขที่ ..... หมายเลขโทรศัพท์ .....  
..... e-mail address: ..... ผู้ลงนามข้างท้ายนี้
2. ข้าพเจ้าขอเสนอที่จะรับจ้าง ตามโครงการก่อสร้างเสารัง ศูนย์พัฒนาเด็กเล็กบ้านดง ประจำปีงบประมาณ พ.ศ.2563 โดยวิธีเฉพาะเจาะจง ปริมาณงานจัดจ้าง จำนวน 1 โครงการ รวมเป็นเงินทั้งสิ้น ..... บาท (.....) ซึ่งได้รวมภาษีมูลค่าเพิ่มจำนวน ซึ่งได้รวมภาษีมูลค่าเพิ่ม ตลอดจนภาษีอากรอื่นๆ และค่าใช้จ่ายทั้งปวงด้วยแล้ว
3. คำเสนอนี้จะยื่นอยู่ ถึงวันที่ .....
4. กำหนดเวลาส่งมอบ ข้าพเจ้ารับรองที่จะเริ่มงานตามสัญญา หรือทันทีที่ได้รับแจ้งจากองค์การบริหารส่วนตำบลโป่งงาม ว่าให้เริ่มทำงานตามสัญญา และจะส่งมอบงาน โดยครบถ้วนถูกต้อง ภายใน 30 วัน นับถัดจากลงนามในสัญญา
5. ข้าพเจ้าได้ตรวจทานตัวเลขและตรวจสอบเอกสารต่างๆ ที่ได้ยื่นพร้อมใบเสนอราคานี้โดยละเอียดแล้ว และเข้าใจดีว่า องค์การบริหารส่วนตำบลโป่งงาม ไม่ต้องรับผิดชอบใดๆ ในความผิดพลาดหรือตกหล่น
6. ใบเสนอราคานี้ได้ยื่นเสนอโดยบริสุทธิ์ยุติธรรม และปราศจากกลฉ้อฉล หรือการสมรู้ร่วมคิดกันโดยไม่ชอบด้วยกฎหมายกับบุคคลใดบุคคลหนึ่งหรือหลายบุคคลหรือกับห้างหุ้นส่วนบริษัทใดๆ ที่ได้ยื่นเสนอราคาในคราวเดียวกัน  
เสนอมา ณ วันที่ .....

ลงชื่อ.....

(.....)

ผู้เสนอราคา

# สรุปผลการเสนอราคา โครงการก่อสร้างเสาธง ศูนย์พัฒนาเด็กเล็กบ้านดง

ประเภท เสาธง  
เจ้าของโครงการ องค์การบริหารส่วนตำบลโป่งงาม  
สถานที่ดำเนินการ ศพด.บ้านดง ม.2 ตำบลโป่งงาม อำเภอแม่สาย จังหวัดเชียงราย  
ตามแบบ องค์การบริหารส่วนตำบลโป่งงาม กำหนด  
เสนอราคาเมื่อ .....

ลำดับที่	รายการ	ค่าวัสดุและค่าแรงงาน	FACTOR F	ค่าก่อสร้างทั้งหมด	หมายเหตุ
		รวมเป็นเงิน (บาท)		รวมเป็นเงิน (บาท)	
1	ค่าดำเนินการ		1.3056		
	เงื่อนไข				
	- เงินล่วงหน้าจ่าย 0 %				
	- ดอกเบี้ยเงินกู้ 5 %				
	- ดอกเบี้ยเงินฝาก 0 %				
	- ภาษีมูลค่าเพิ่ม (VAT) 7%				
สรุป	รวมราคาค่าดำเนินการทั้งสิ้น				
	คิดเป็นเงินงบประมาณเพียง				
	ตัวอักษร (.....)				

ลงชื่อ.....

(.....)

ผู้เสนอราคา

บัญชีรายละเอียดปริมาณงาน

โครงการ                   โครงการก่อสร้างเสาชาง ศูนย์พัฒนาเด็กเล็กบ้านดง  
 สถานที่ดำเนินการ       ศพด.บ้านดง ม.2 ตำบลปึงงาม อำเภอแม่ต๋าย จังหวัดเชียงใหม่  
 รายละเอียดโครงการ     เสาชาง ศพด. 1 จุด  
 ตามแบบ                   องค์การบริหารส่วนตำบลปึงงาม กำหนด  
 เสนอราคาเมื่อ             .....

ลำดับที่	รายการ	จำนวน	หน่วย	ค่าวัสดุ		ค่าแรงงาน		รวมเงิน (บาท)	หมายเหตุ
				ต่อหน่วย	รวม	ต่อหน่วย	รวม		
1	งานคอนกรีตผสมเสร็จ 1 : 2 : 4	0.42	ลบ.ม.						
2	งานเหล็กเสริม - เหล็กเส้นกลมผิวเรียบ SR 24 Ø 6 มม. - เหล็กเส้นกลมผิวเรียบ SR 24 Ø 9 มม. - ลวดผูกเหล็ก เบอร์ ๑๔	2.00 2.00 0.50	เส้น เส้น กิโลกรัม						
3	งานไม้แบบ	1.50	ตร.ม.						
4	งานปูนปูกระเบื้องเคลือบ - กระเบื้องเคลือบปูพื้น ชนิดสี่เหลี่ยม ขนาด 8"x8" - ปูนซีเมนต์ผสม มอก.80 - ทราดยาบ - ปูนยาแนวกระเบื้อง	3.00 3.00 2.00 0.50 1.00	ตร.ม. ตร.ม. ถุง ลบ.ม. ถุง						
5	งานก่อ - คอนกรีตบดอัด - ปูนซีเมนต์ผสม มอก.80	3.04 40.00 1.00	ตร.ม. ก้อน ถุง						


ลำดับที่	รายการ	จำนวน	หน่วย	ค่าวัสดุ		ค่าแรงงาน		รวมเงิน (บาท)	หมายเหตุ
				ต่อหน่วย	รวม	ต่อหน่วย	รวม		
	- ทรายหยาบ	0.20	ลบ.ม.						
6	งานเสาธง								
	- ท่อเหล็กเคลือบสังกะสี Ø 3"	2.00	เมตร						
	- ท่อเหล็กเคลือบสังกะสี Ø 2.5"	6.00	เมตร						
	- ท่อเหล็กเคลือบสังกะสี Ø 1"	1.20	เมตร						
	- หัวเสาธงกึ่งขนาด Ø 1"	4.00	ตัว						
	- หัวเสาธงกึ่งขนาด Ø 2.5"	1.00	ตัว						
	- หัวเสาธงกึ่งขนาด Ø 3"	2.00	ตัว						
	<b>รวมค่างานต้นทุน</b>								

ลงชื่อ.....

(.....)

ผู้เสนอราคา

# แผนที่ก่อสร้างโครงการ โดยสังเขป

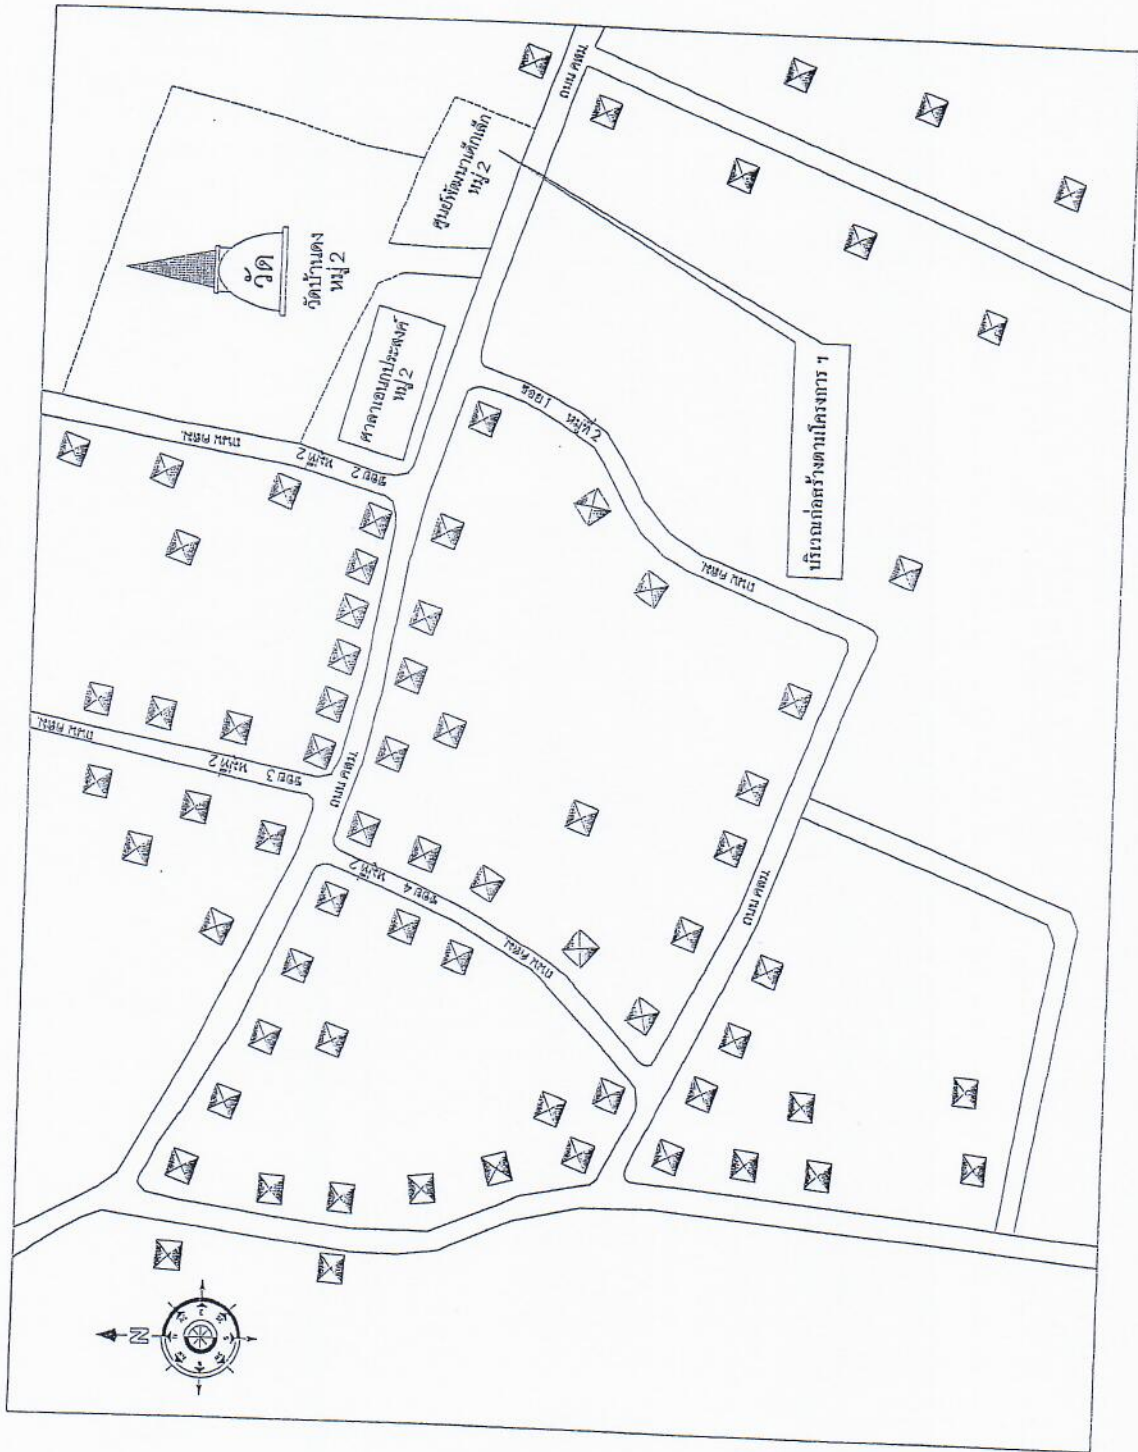

องค์การบริหารส่วนตำบลโป่งงาม  
อำเภอเมือง จังหวัดบุรีรัมย์

โครงการก่อสร้างศาลา

แบบ	ศูนย์พัฒนาเด็กเล็ก หมู่ที่ 2 บ้านดง หมู่ที่ 2
ต.โป่งงาม อ.เมือง จ.บุรีรัมย์	
สถานที่ก่อสร้าง	
เขียน	( นายพงษ์สวัสดิ์ อินทนามณี )
ผู้ช่วยช่างโยธา	
ตรวจ	( นายวีระ พรหมณะ )
ผู้ชำนาญการกองช่าง	
( นางศาสตราพิพรรณ จันทร์วีฑิต )	
เห็นชอบ	รองปลัดองค์การบริหารส่วนตำบลโป่งงาม
อนุมัติ	( นายแดนชัย บุตรมาก ) นายกองค์การบริหารส่วนตำบลโป่งงาม
วัน / เดือน / ปี	1



องค์การบริหารส่วนตำบลโป่งงาม  
อำเภอแม่สาย จังหวัดเชียงราย

โครงการก่อสร้างเสาดง

แบบ

ศูนย์พัฒนาเด็กเล็ก หมู่ที่ 2  
บ้านดง หมู่ที่ 2  
ต.โป่งงาม อ.แม่สาย จ.เชียงราย

สถานที่ก่อสร้าง

( นายพงษ์สวัสดิ์ อินทนนท์ )

เขียน ผู้ช่วยช่างโยธา

( นายวระ พรหมณะ )

ตรวจ ผู้อำนวยกาของช่าง


( นางศาสวีพรพรรณ จันทระไชยกุล )  
เห็นชอบ รองปลัดองค์การบริหารส่วนตำบลฯ

( นายแดนชัย บุณมาก )

อนุมัติ นายกองค์การบริหารส่วนตำบลโป่งงาม

วัน / เดือน / ปี

2

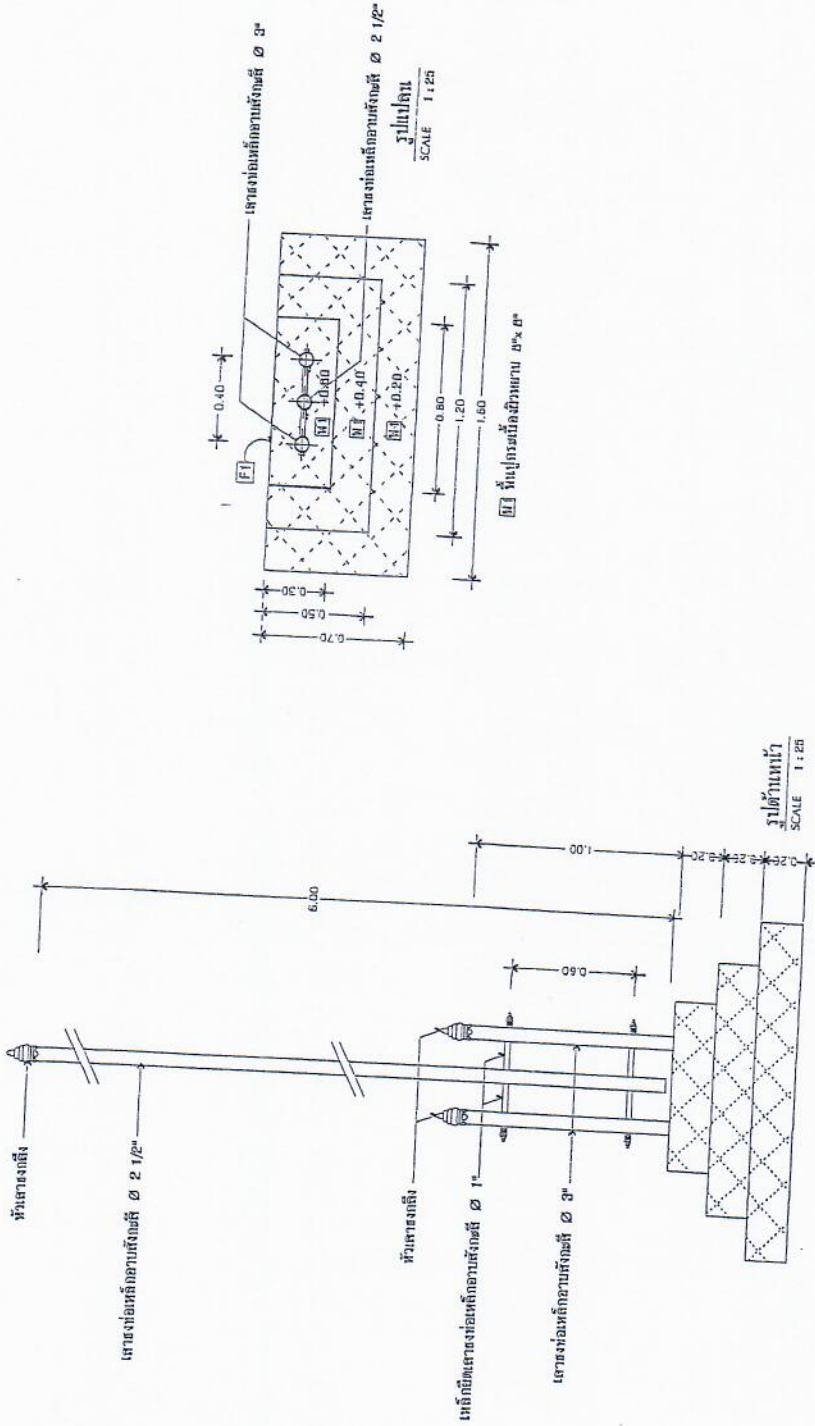



องค์การบริหารส่วนตำบลโป่งงาม  
อำเภอแม่สาย จังหวัดเชียงราย

โครงการก่อสร้างเสาชาง

แบบ

ศูนย์พัฒนาเด็กเล็ก หมู่ที่ 2  
บ้านดง หมู่ที่ 2

ต.โป่งงาม อ.แม่สาย จ.เชียงราย

สถานที่ก่อสร้าง

(นายพงษ์สวัสดิ์ อินทามนต์)

เขียน

ผู้ช่วยช่างโยธา

(นายวิระ พรหมณะ)

ตรวจ

ผู้อำนวยการก่อสร้าง

(นางสาวศิริพรหม จันทร์เชย)


เห็นชอบ | รองปลัดองค์การบริหารส่วนตำบลฯ

( นายแดนชัย บุตมาก )

อนุมัติ | นายกองค์การบริหารส่วนตำบลโป่งงาม

วัน/เดือน/ปี

3

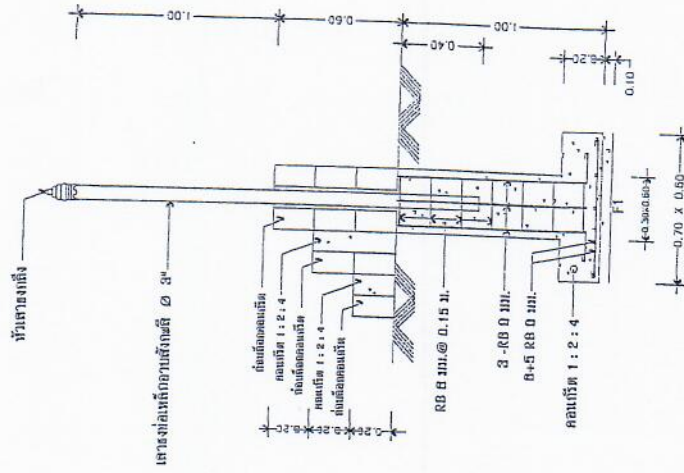

รูปตัด  
SCALE 1:20